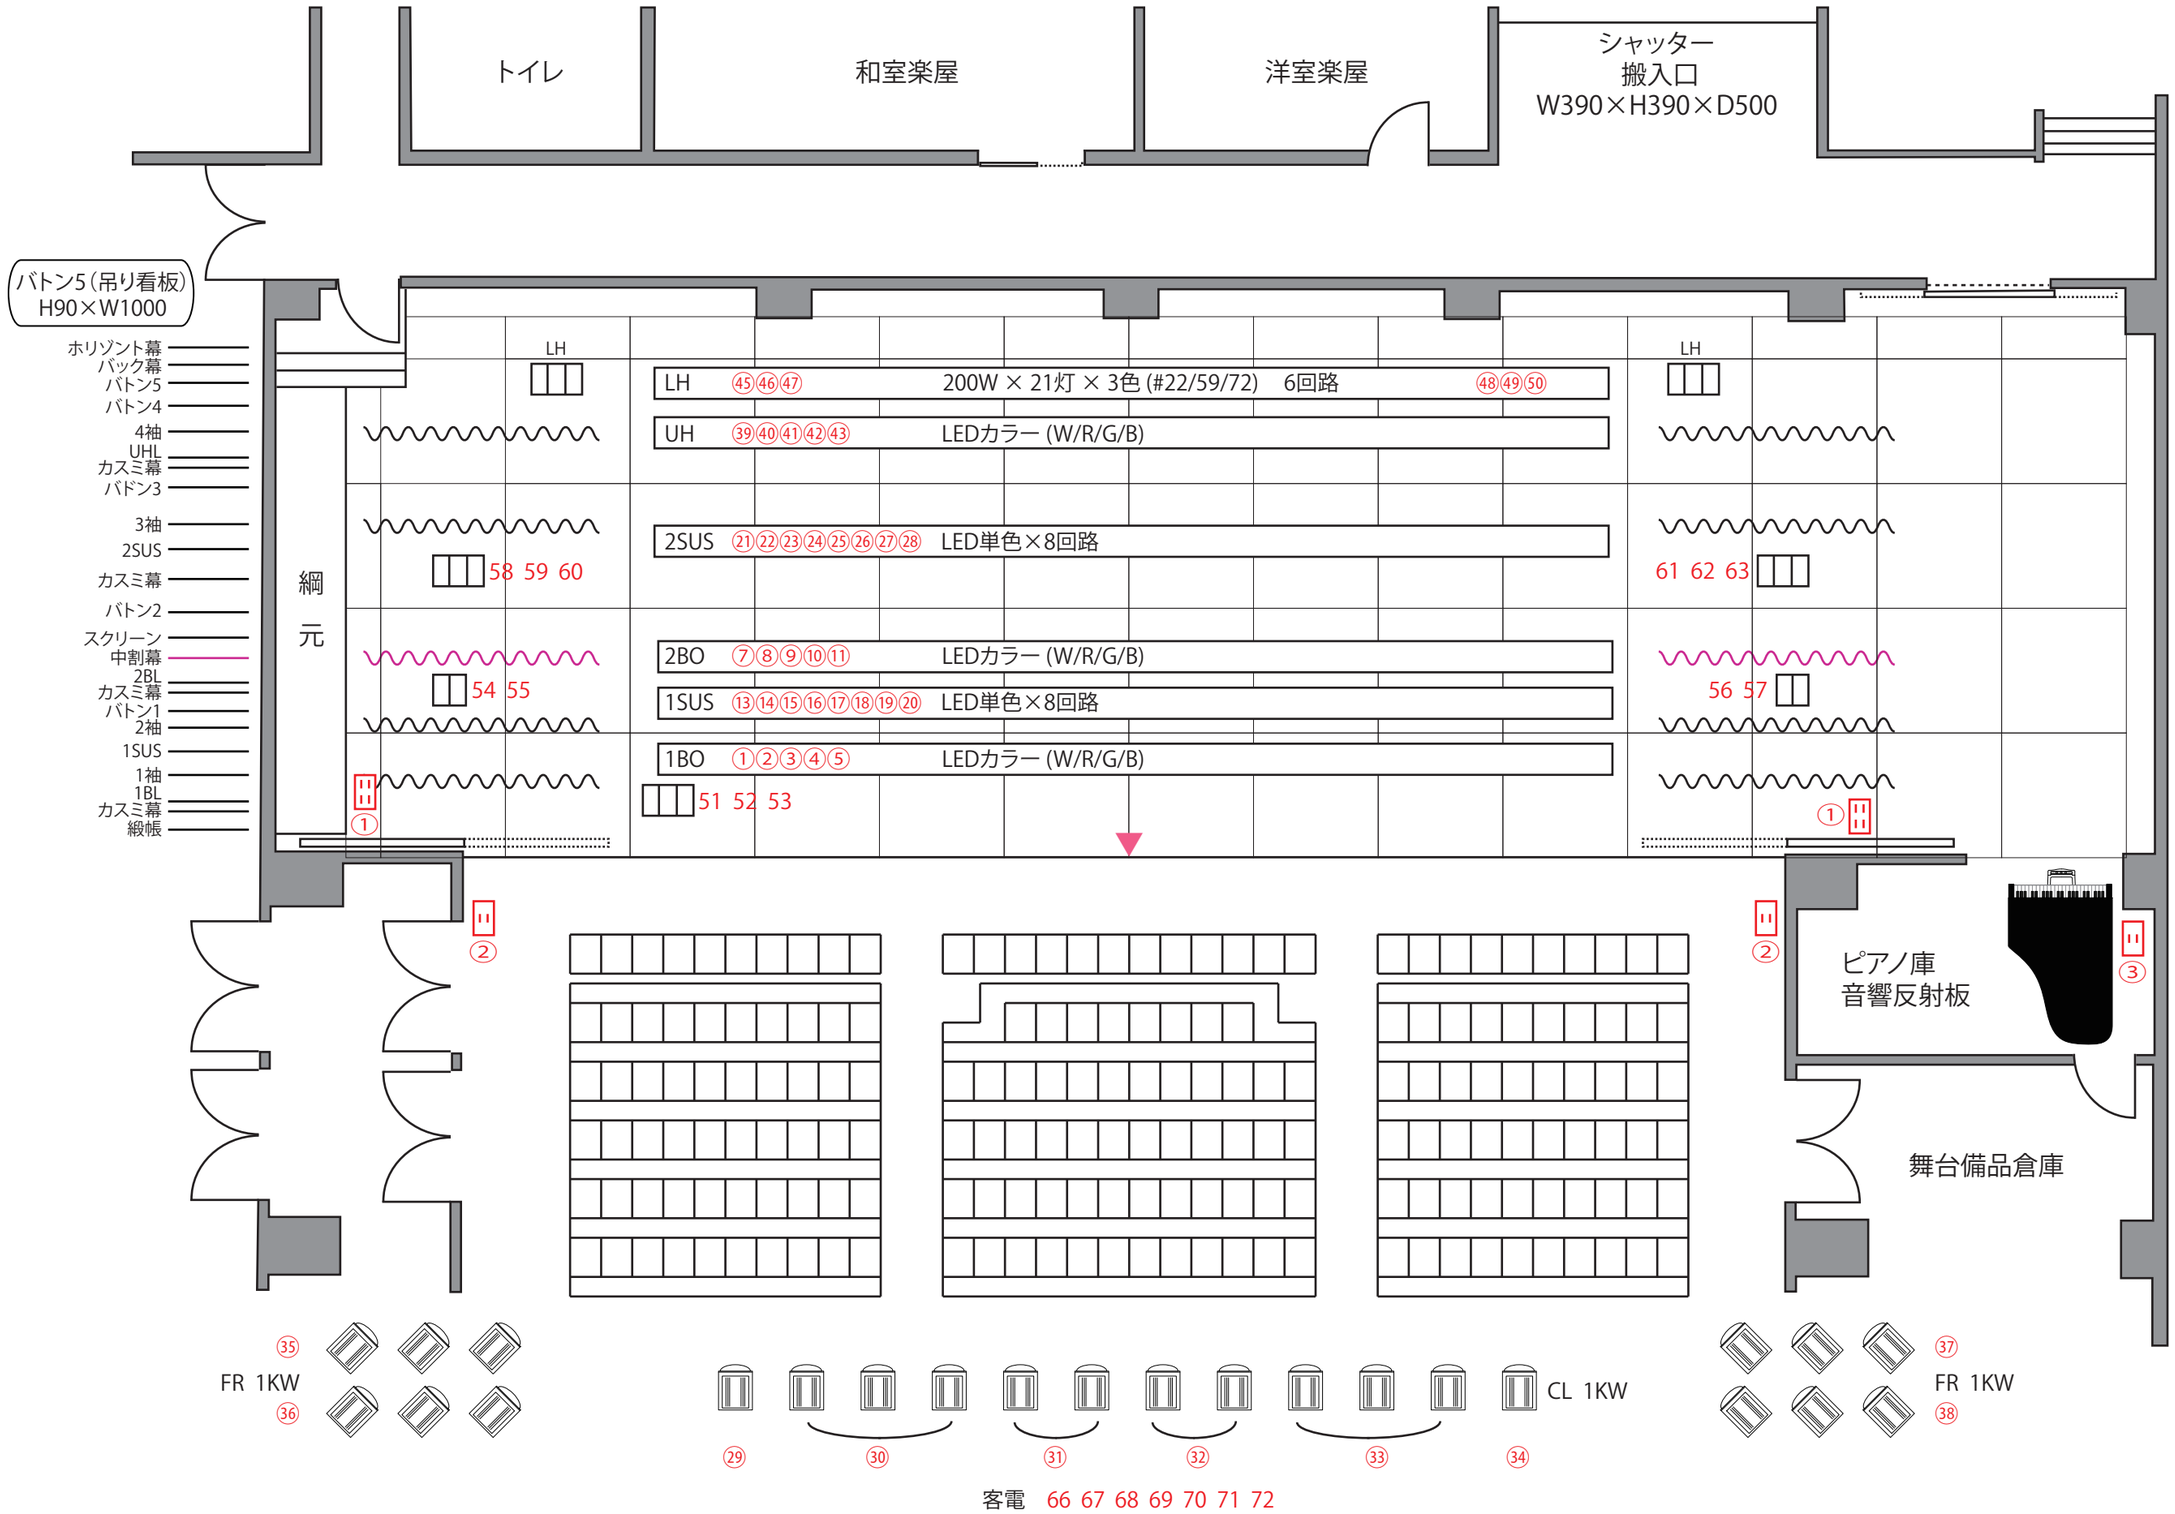＜長岡市寺泊文化センター 多目的ホール 照明回路図＞ 1/100